






 


3 PLANS DE CONSTRUCTION – DOCUMENTATION

3.1 Informations générales

3.1.1 Le cartouche

FFC – FVB Fonds de Formation professionnelle de la Construction Rue Royale 45 1000 BRUXELLES		
Province: Namur		Commune: Temploux
Projet: Construction d'une maison d'habitation		
Adresse du chantier: Rue des Plafonneurs, 25 Section cadastrale D N 120 c		
Architecte:	Maître de l'ouvrage:	Entrepreneur:
Numérotation des matériaux:	Légende:	
① Brique ancienne moulée à la main ② Soubassement en brique noire ancienne moulée à la main ③ Tuile romaine – rouge nuancé ④ Pierre bleue ⑤ Enduit extérieur – jaune ocre ⑥ Menuiserie en Pvc – vert olive ⑦ Cuivre ⑧ ⑨ ⑩	 Maçonnerie de parement  Maçonnerie en blocs de terre cuite  Maçonnerie en blocs de béton  Isolant  Pierre naturelle  Hourdis préfabriqués  Tous bétons  Terre-plein	
Abréviations:		
FS. Fosse septique EP. Eaux pluviales Eq. Equipement eau gaz électricité		
Vues en plan	Date:	Dessinateur: JV
Plan des fondations – Plan du rez-de-chaussée Plan de l'étage – Plan du grenier	Échelle: 1:50 cm	N° Id. : 1

3.1.2 Le plan de situation


Échelle: 1:25000



Plan de situation

3.1.3 Le plan d'implantation


Échelle: 1:250

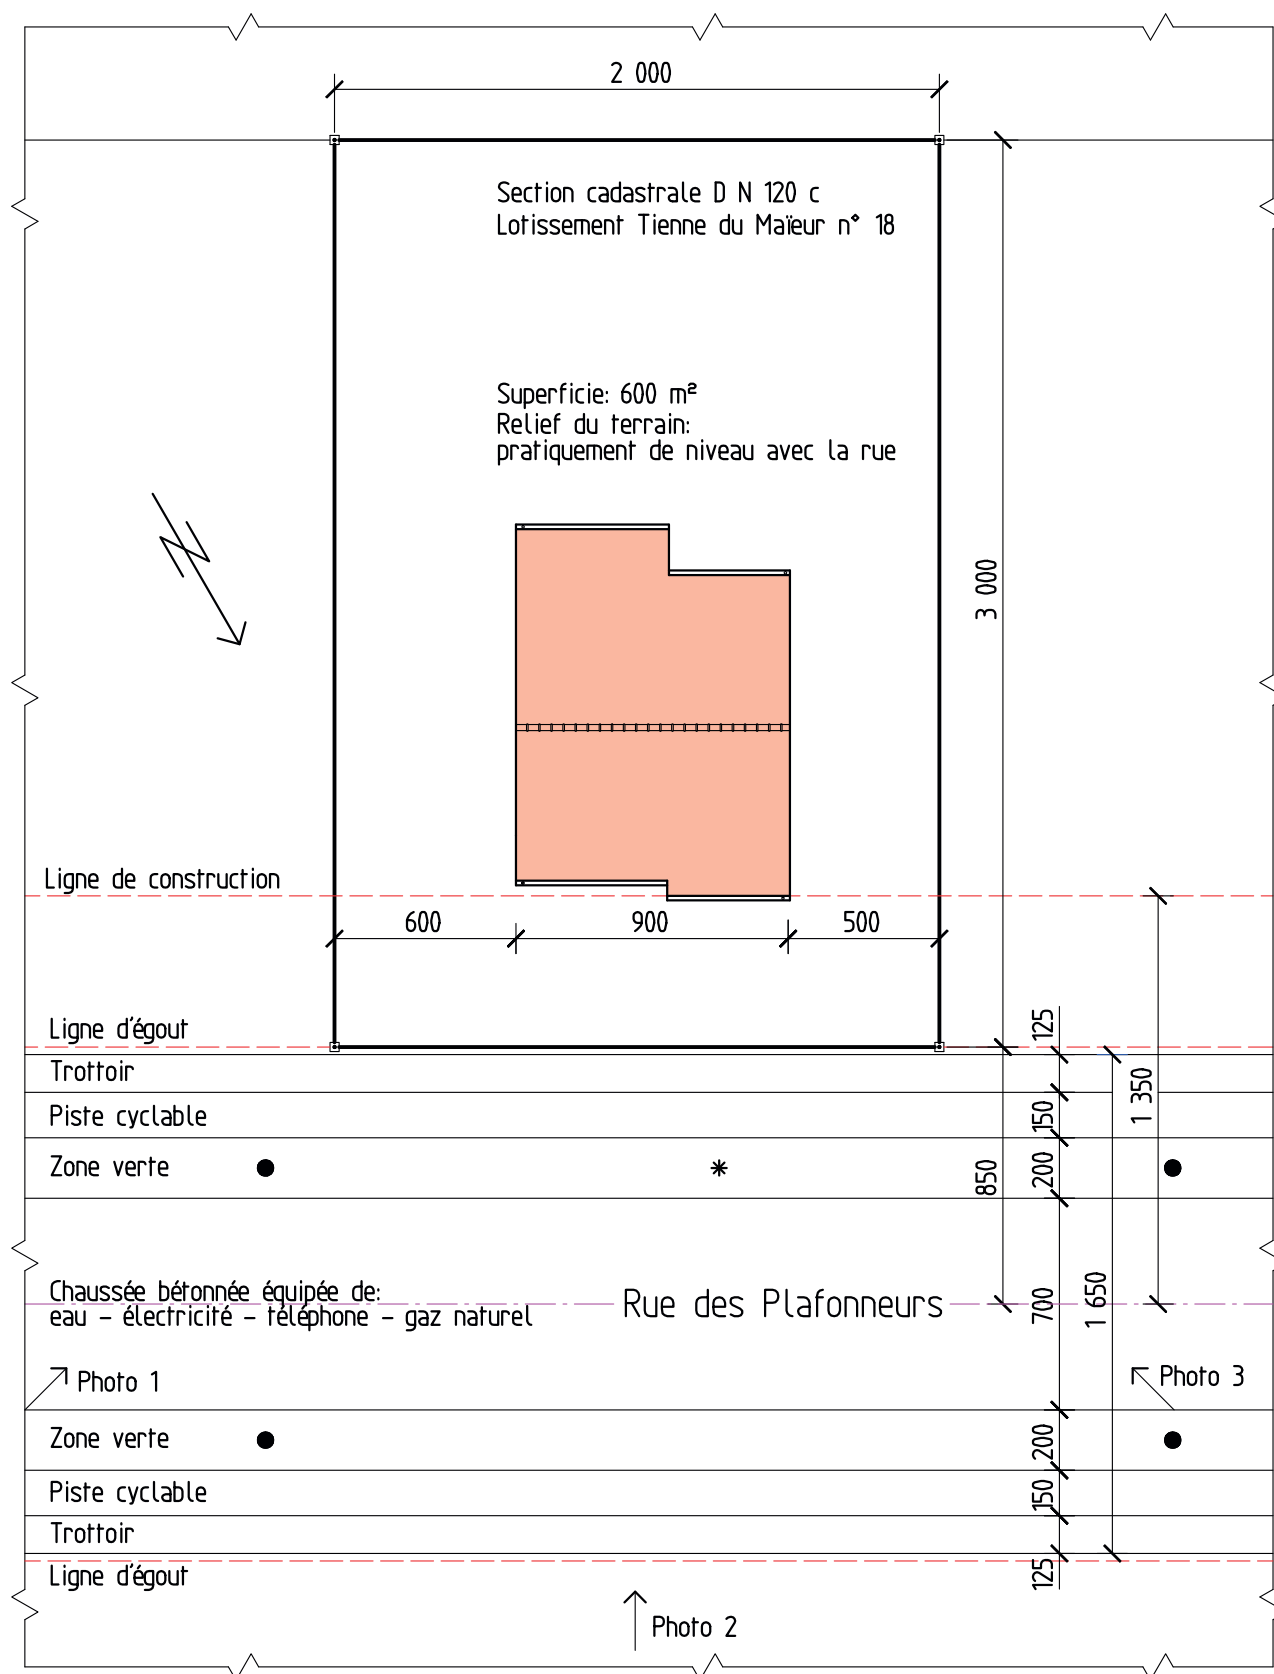

Plan d'implantation


3.2 Les vues en plan

3.2.1 Le plan des fondations

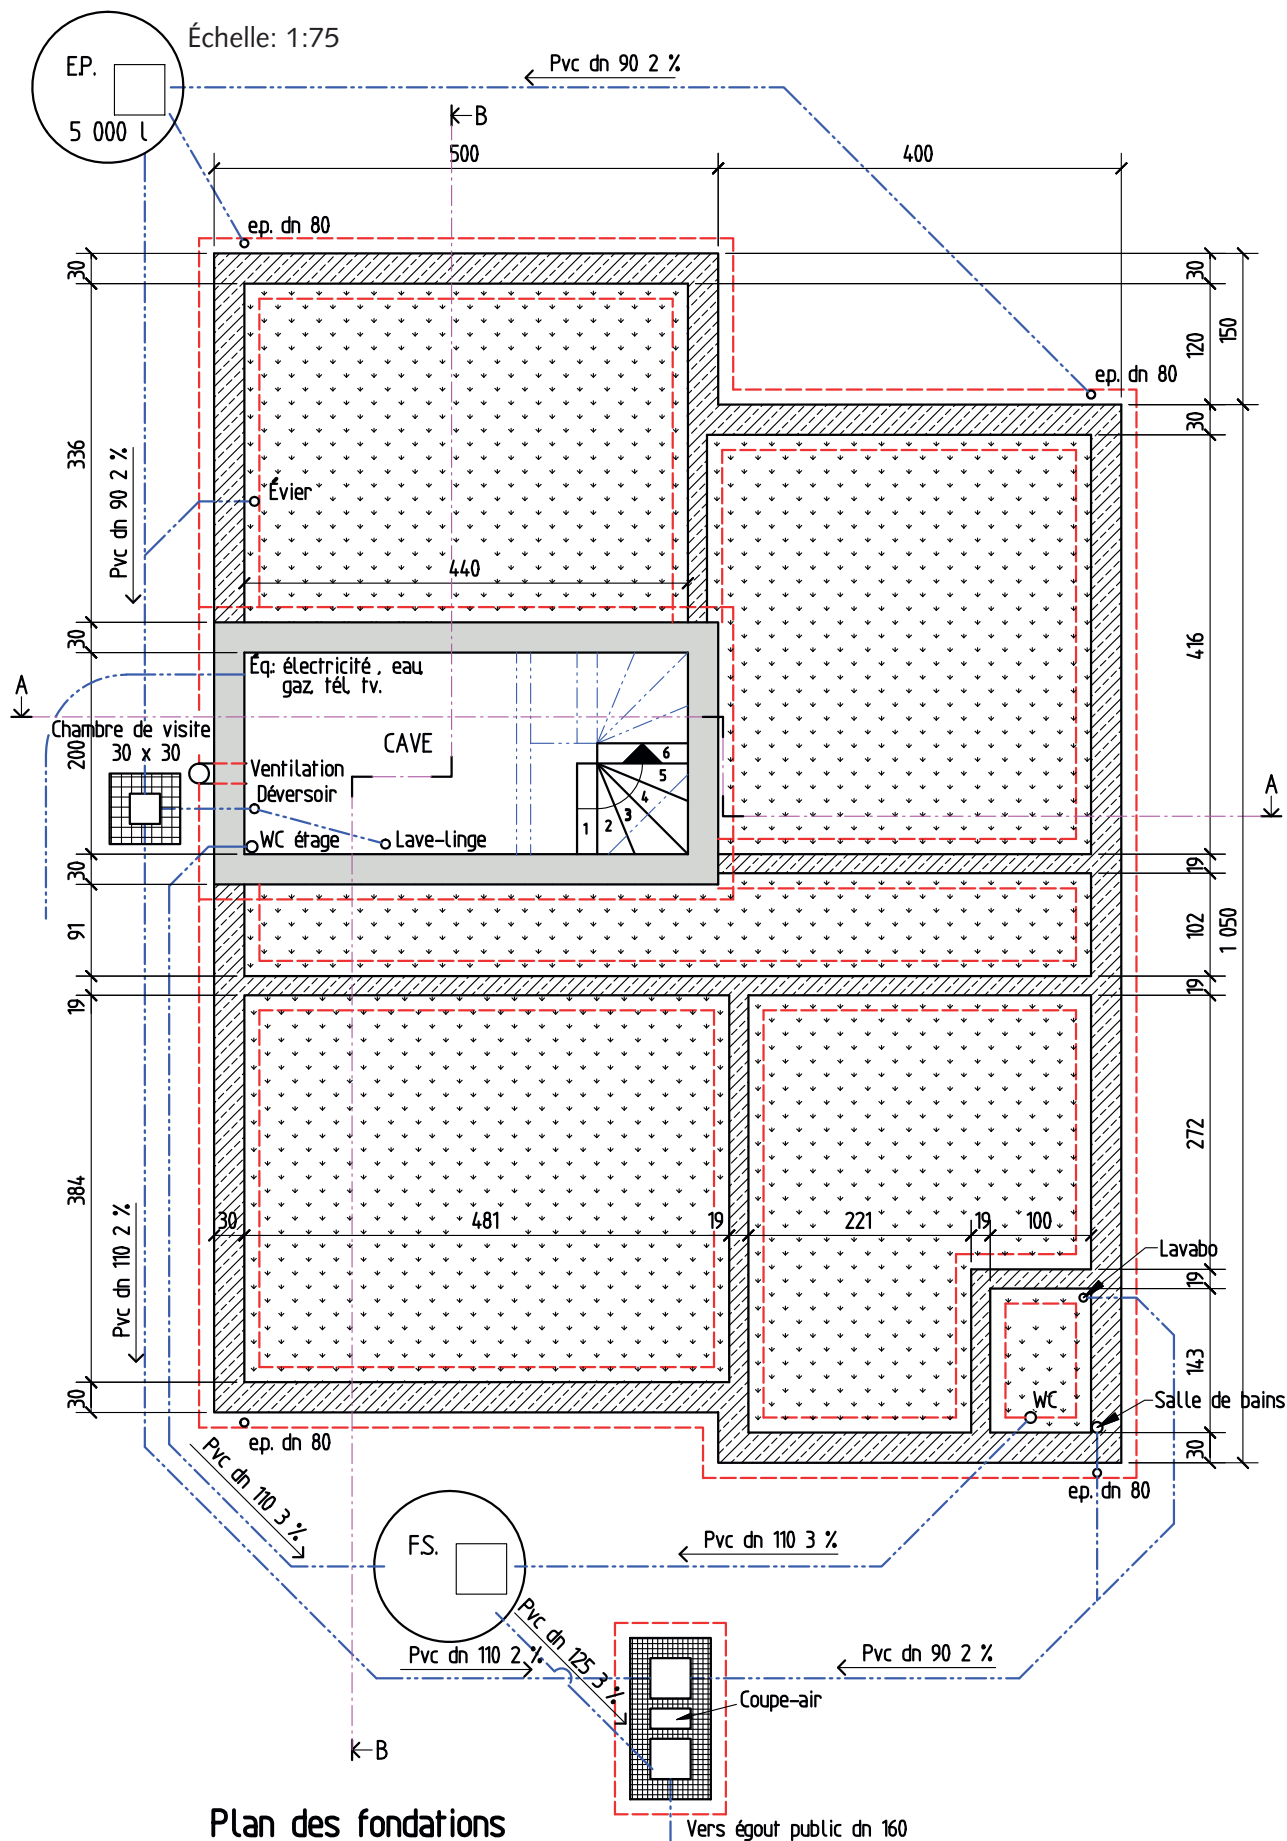

3.2.2 Le plan du rez-de-chaussée


Échelle: 1:75

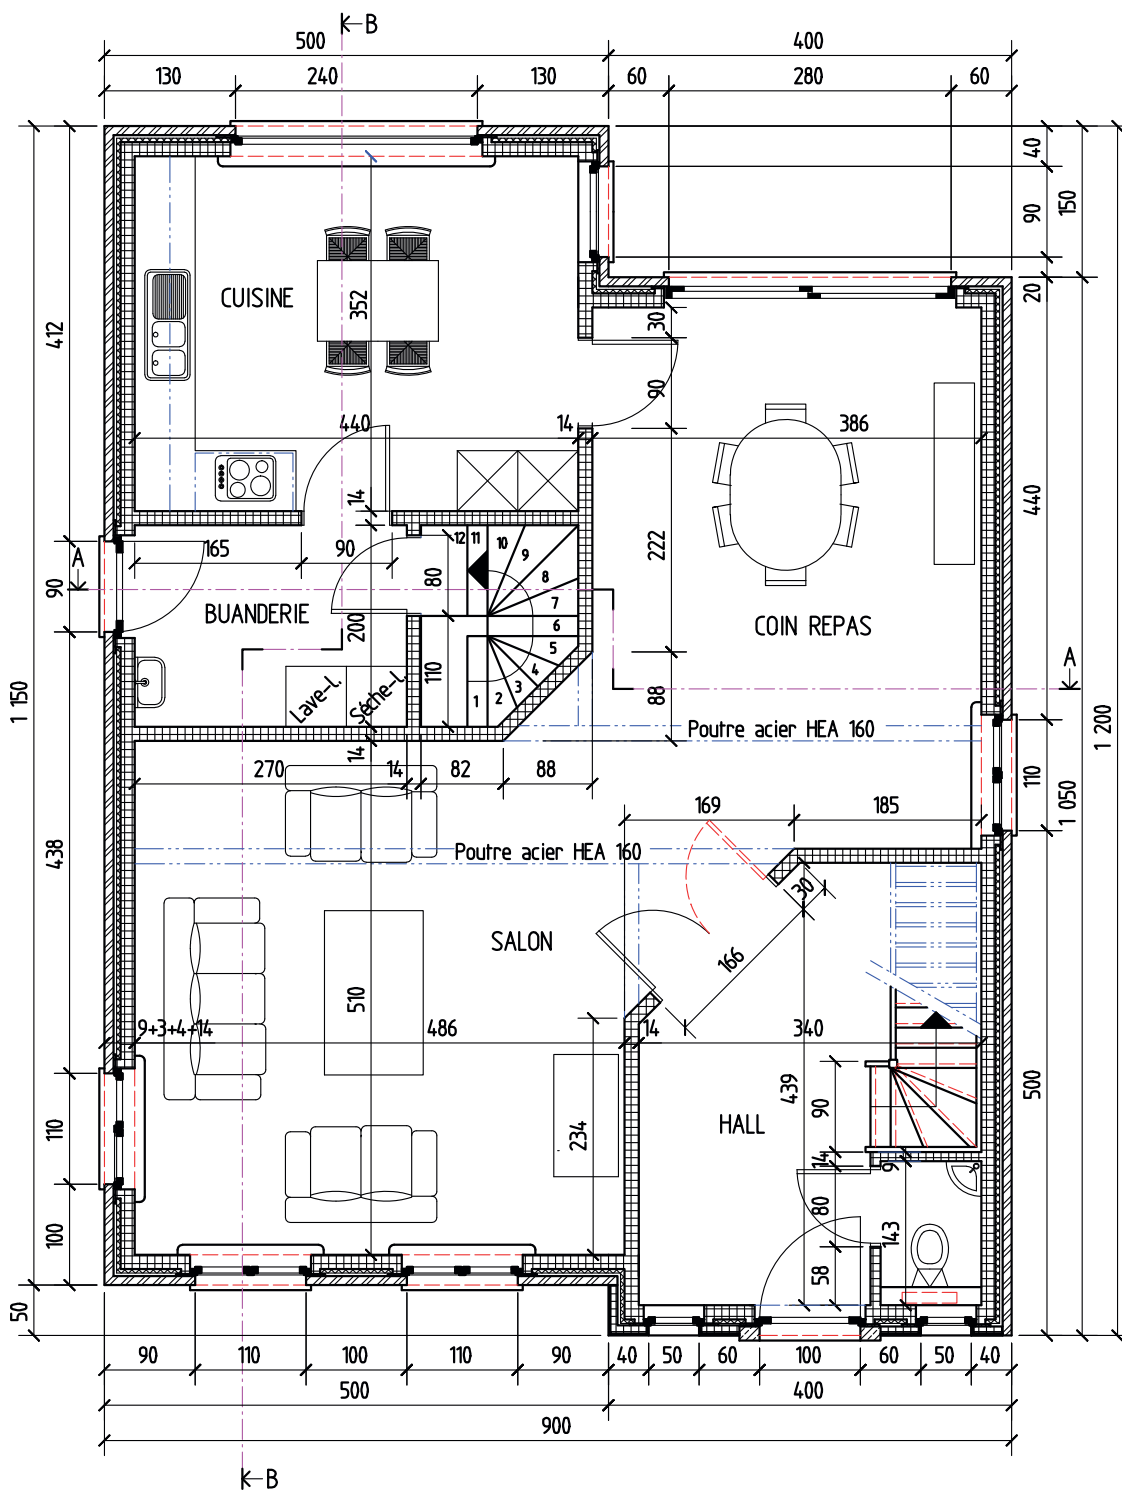

Plan du rez-de-chaussée

3.2.3 Le plan de l'étage


Échelle: 1:75

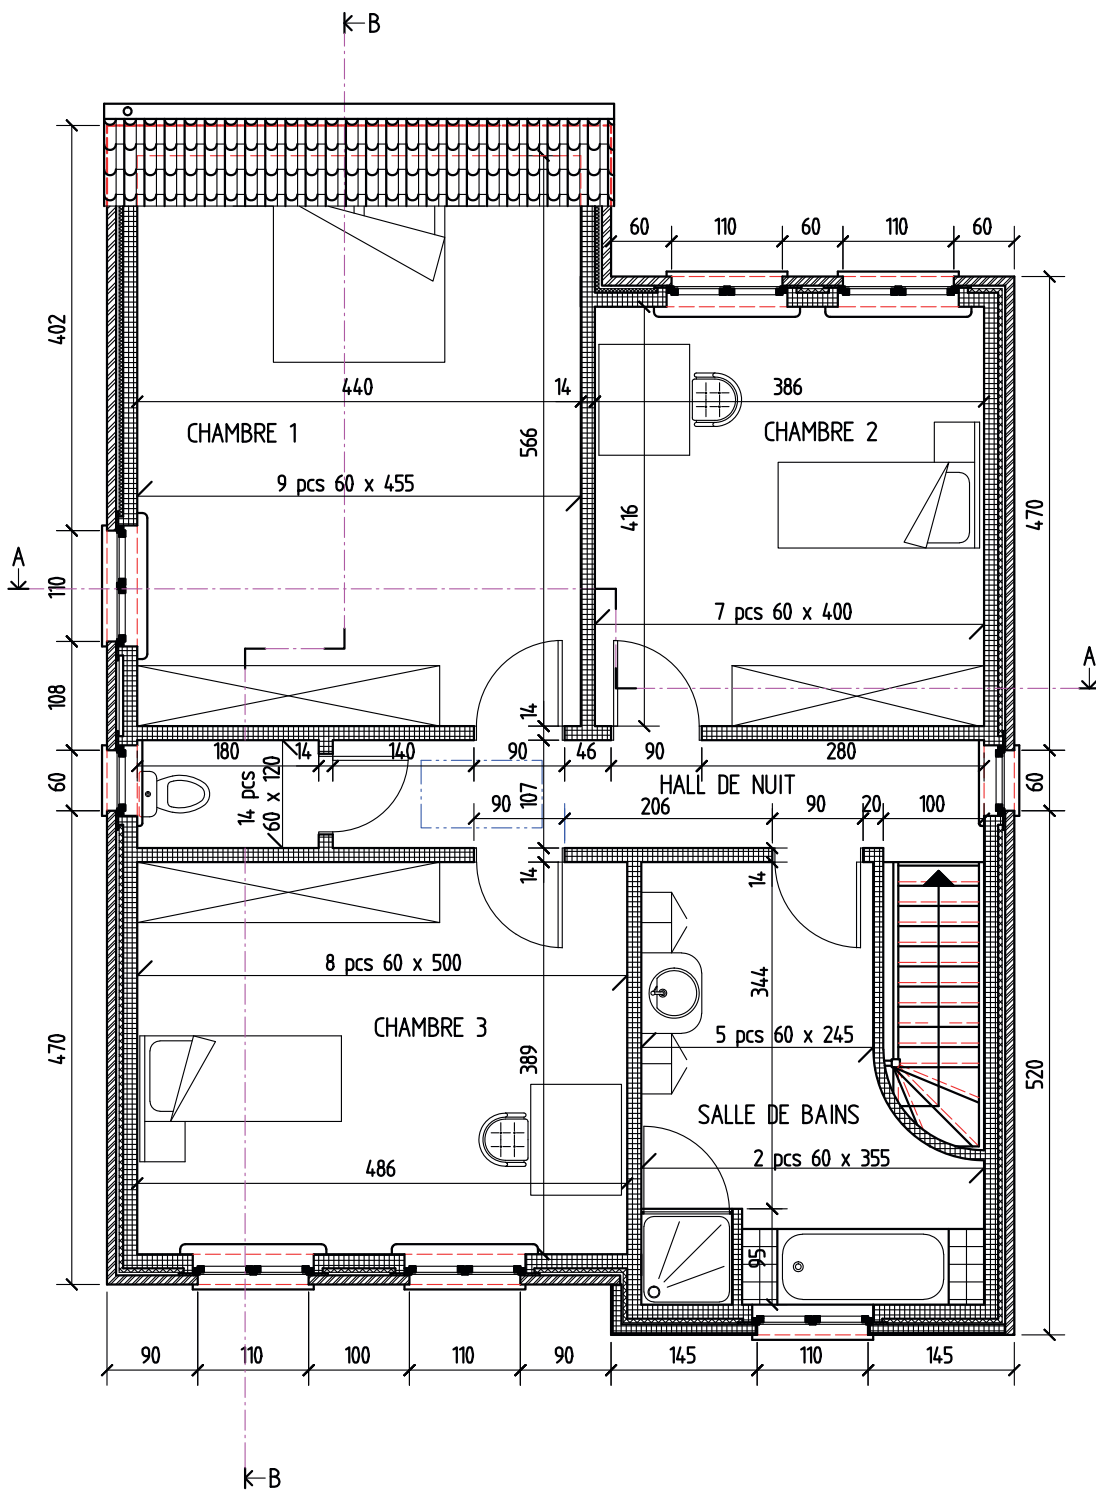

Plan de l'étage

3.2.4 Le plan du grenier

Échelle: 1:75

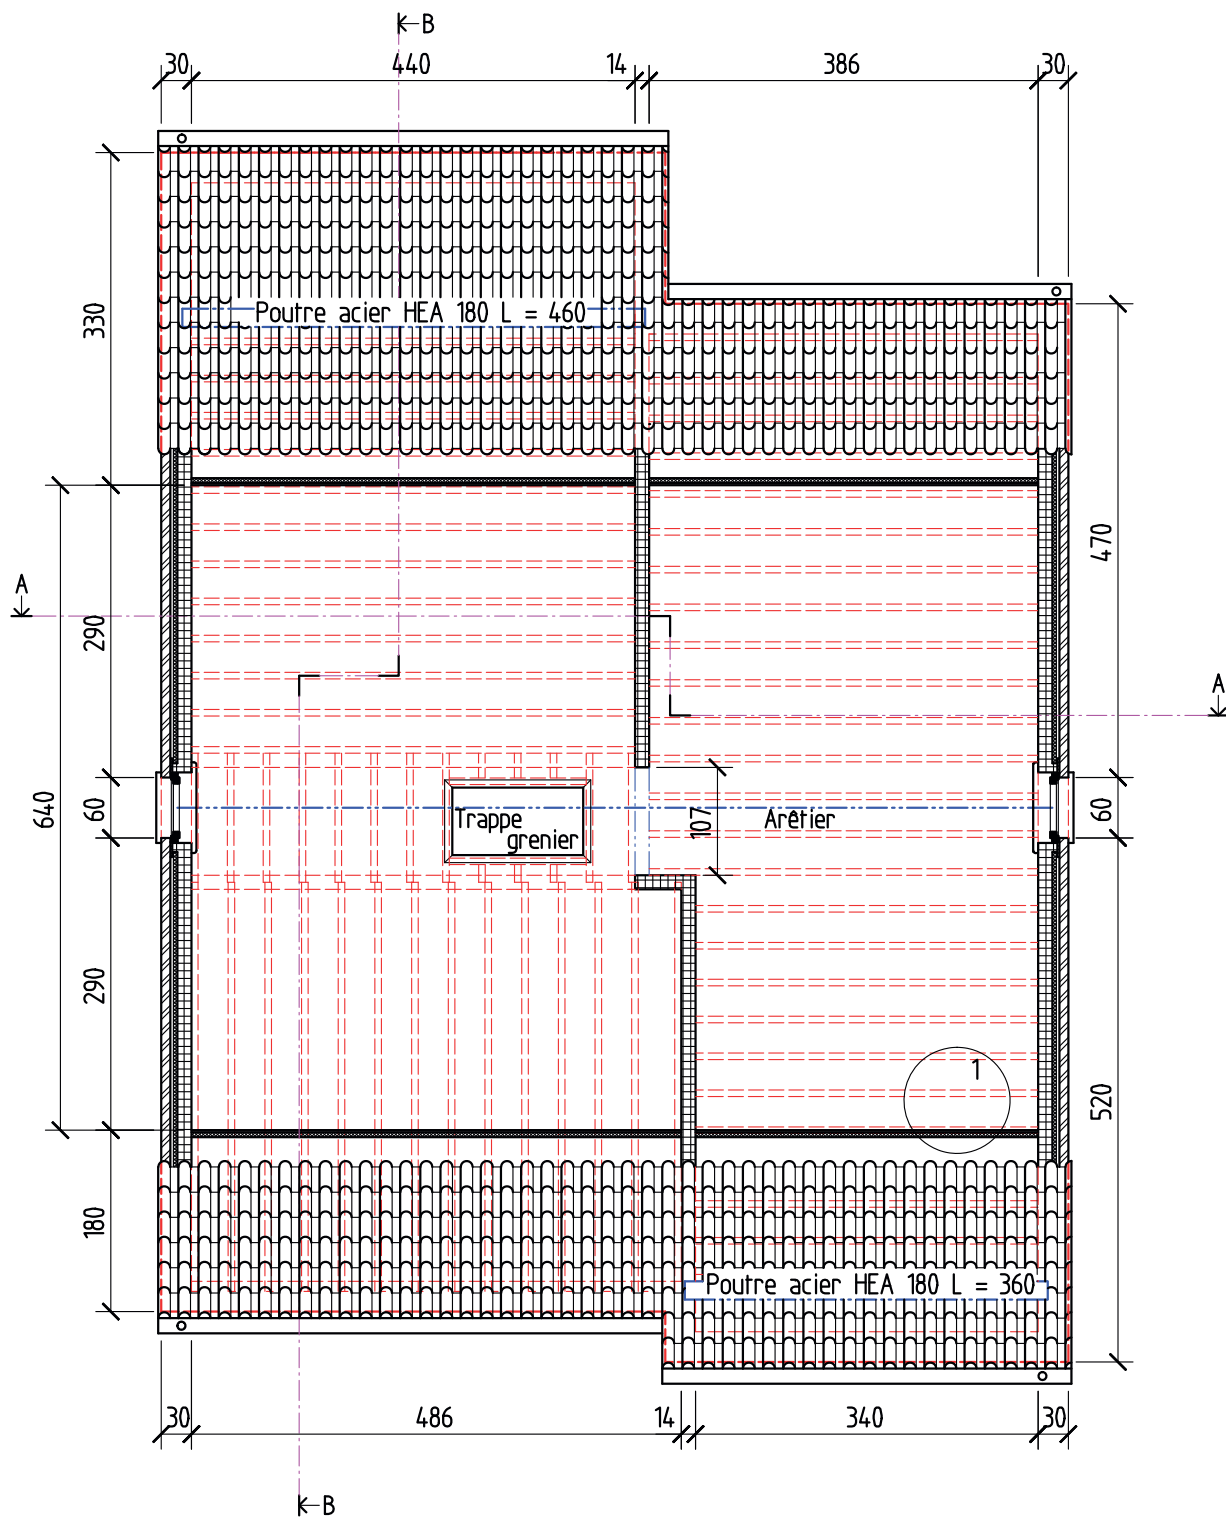


Plan du grenier

3.3 Les coupes en élévation (ou coupes verticales)

3.3.1 Coupe A-A


Échelle: 1:75

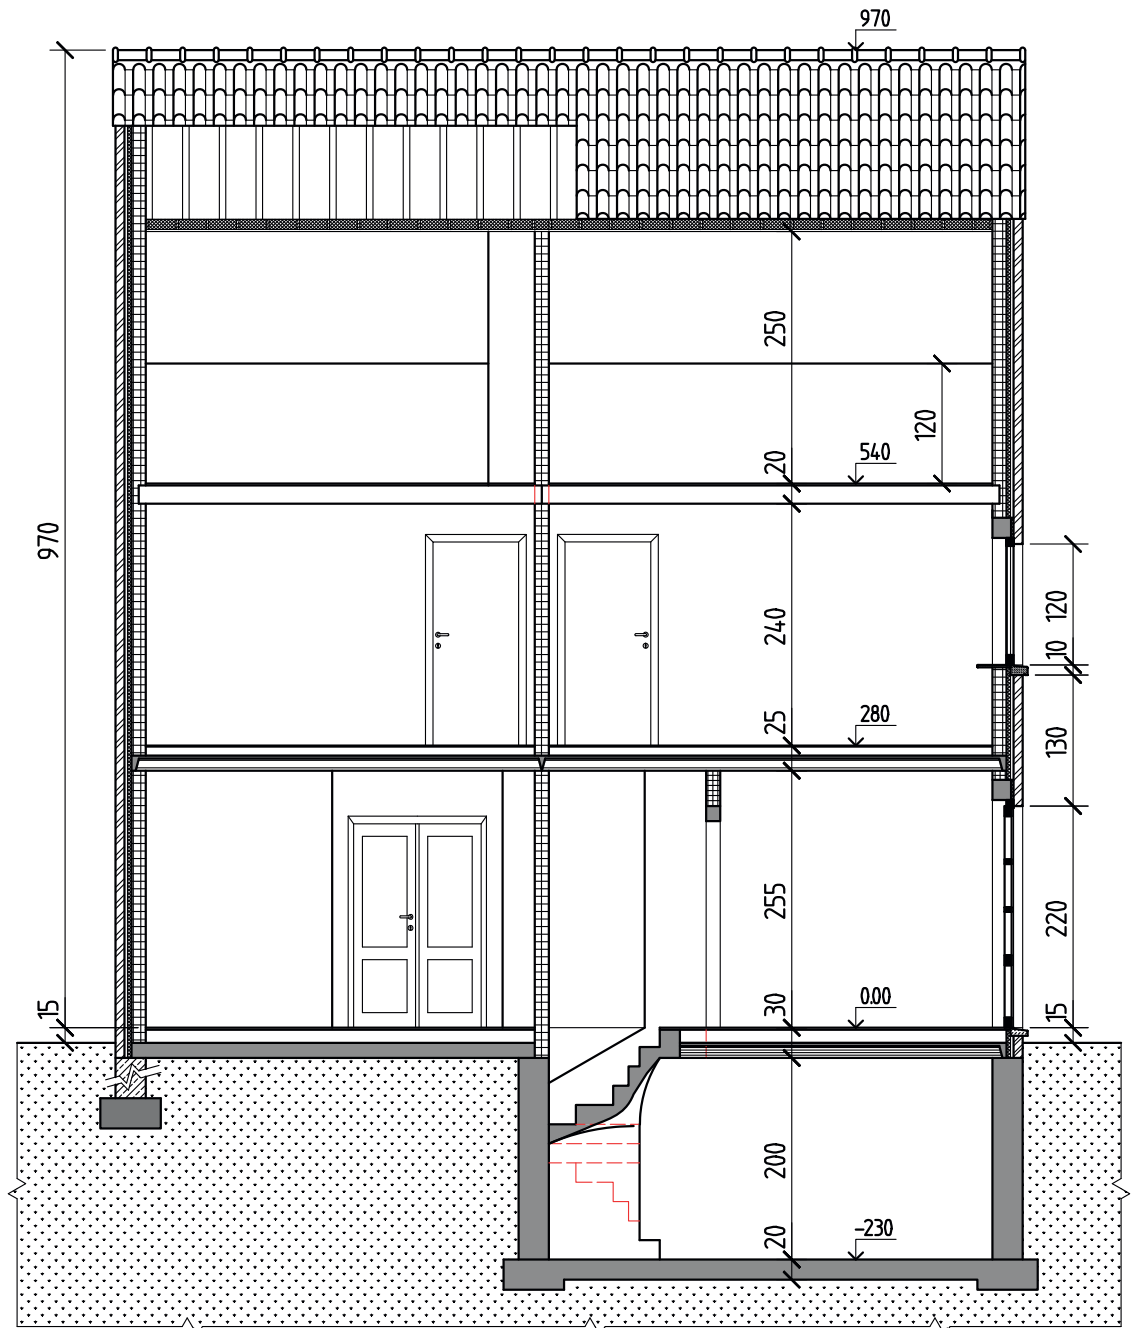

Coupe A-A

3.3.2 Coupe B-B

Échelle: 1:75

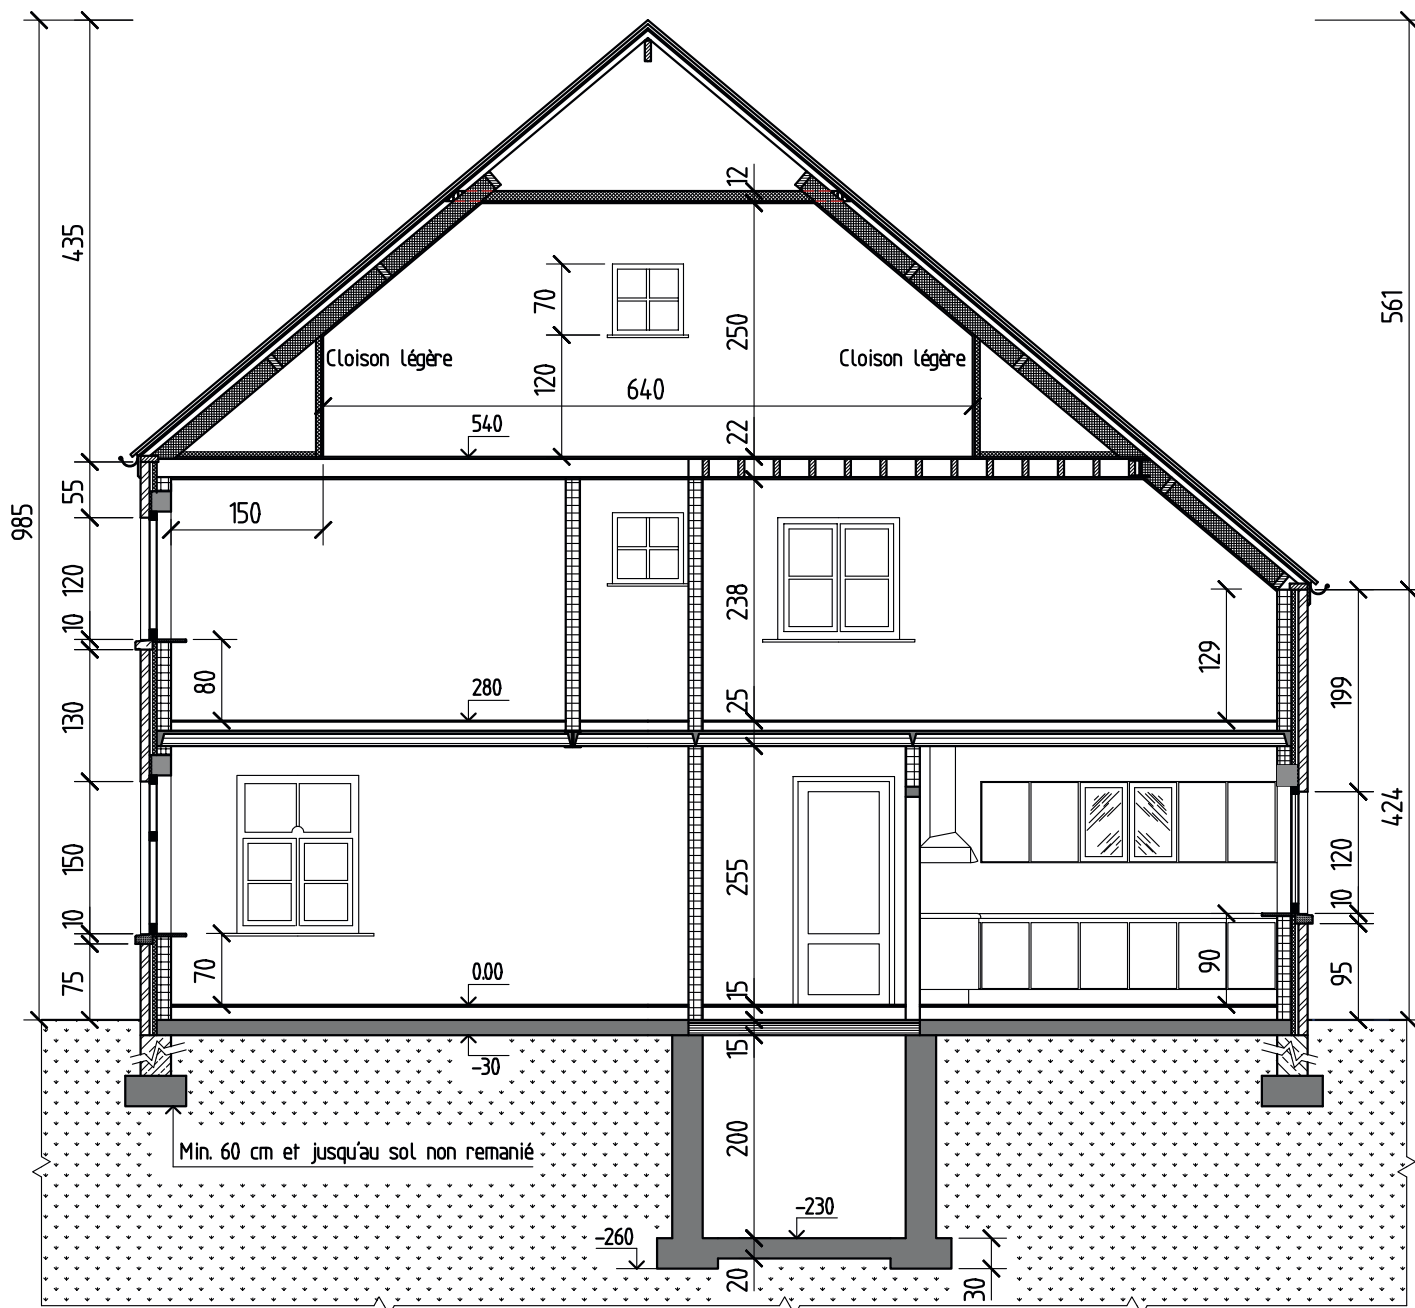


Coupe B-B

3.4 Les vues

3.4.1 Vue de face


Échelle: 1:75

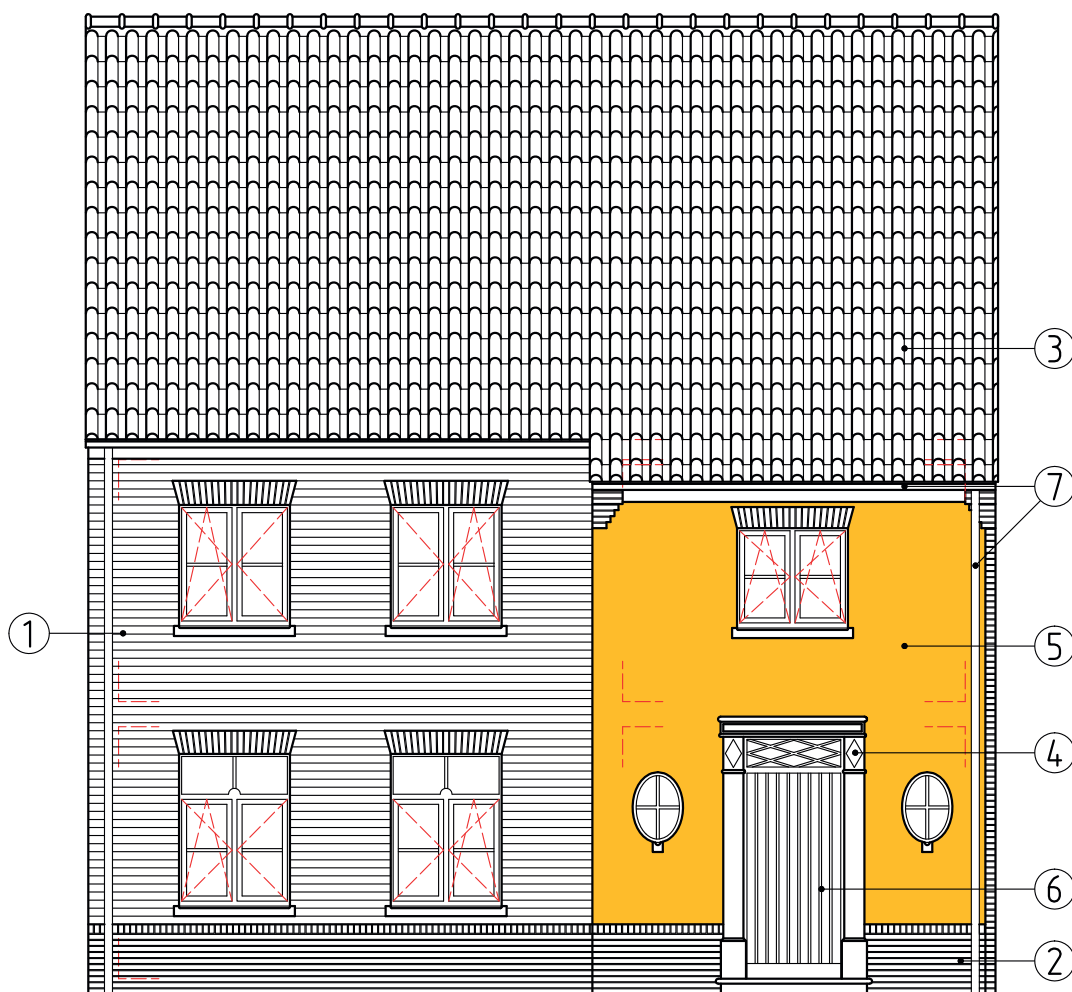

Façade principale

3.4.2 Vue arrière

Échelle: 1:75

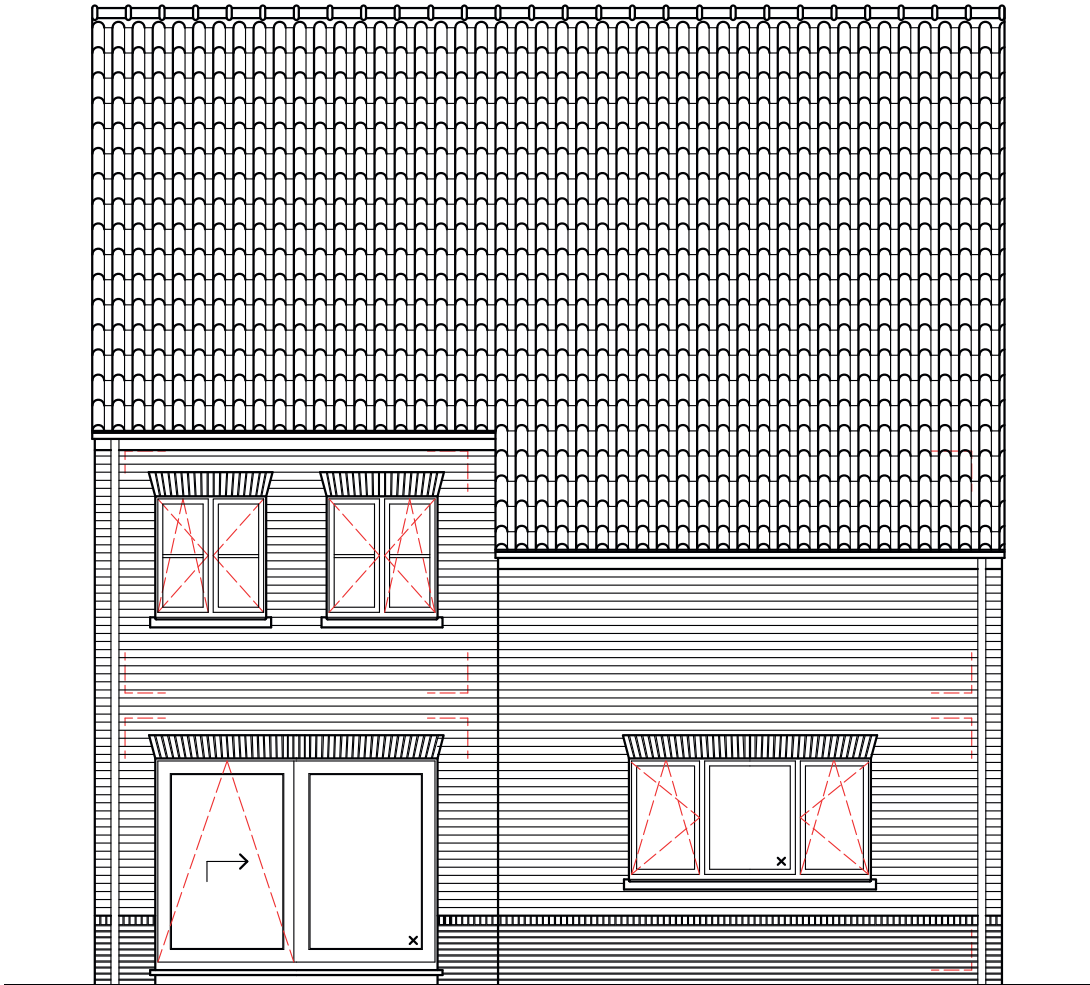

Façade arrière

3.4.3 Vue latérale gauche

Échelle: 1:75



Façade latérale gauche

3.4.4 Vue latérale droite

Échelle: 1:75




Façade latérale droite

3.5 Les vues en plan avec identification des murs

3.5.1 Plan du rez-de-chaussée


Échelle: 1:75

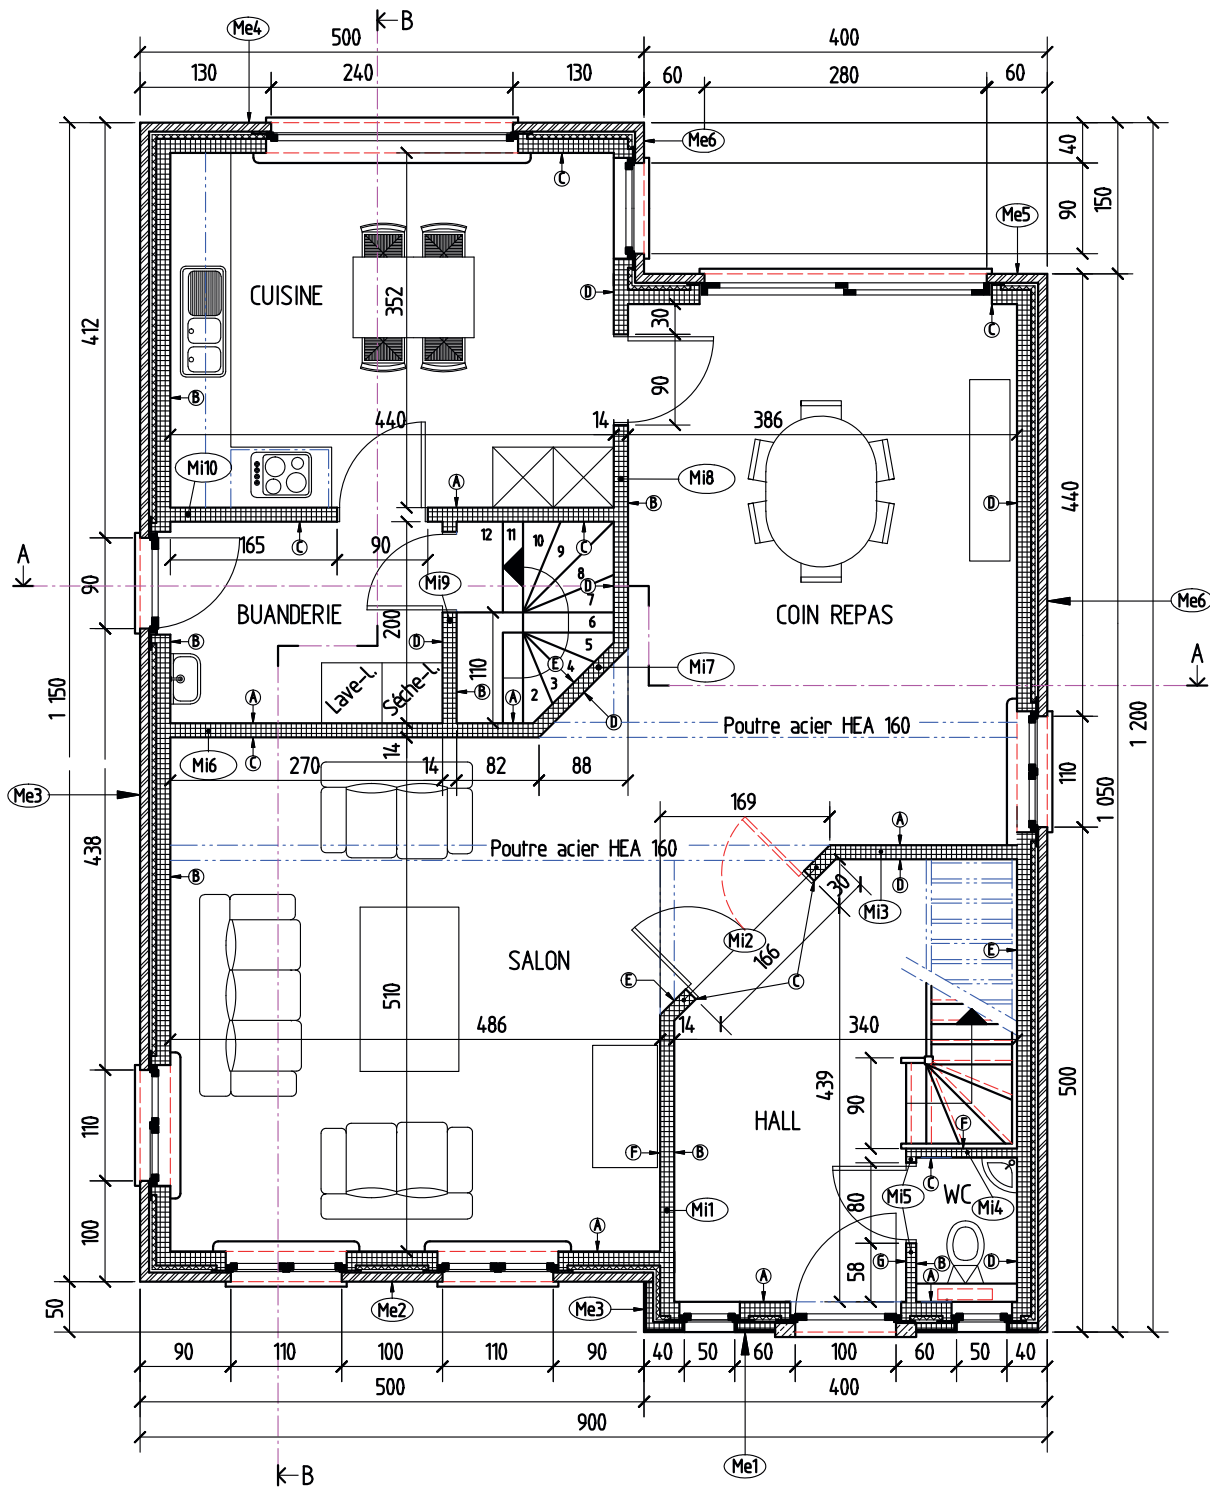

Plan du rez-de-chaussée avec identification des murs

3.5.2 Plan de l'étage

Échelle: 1:75

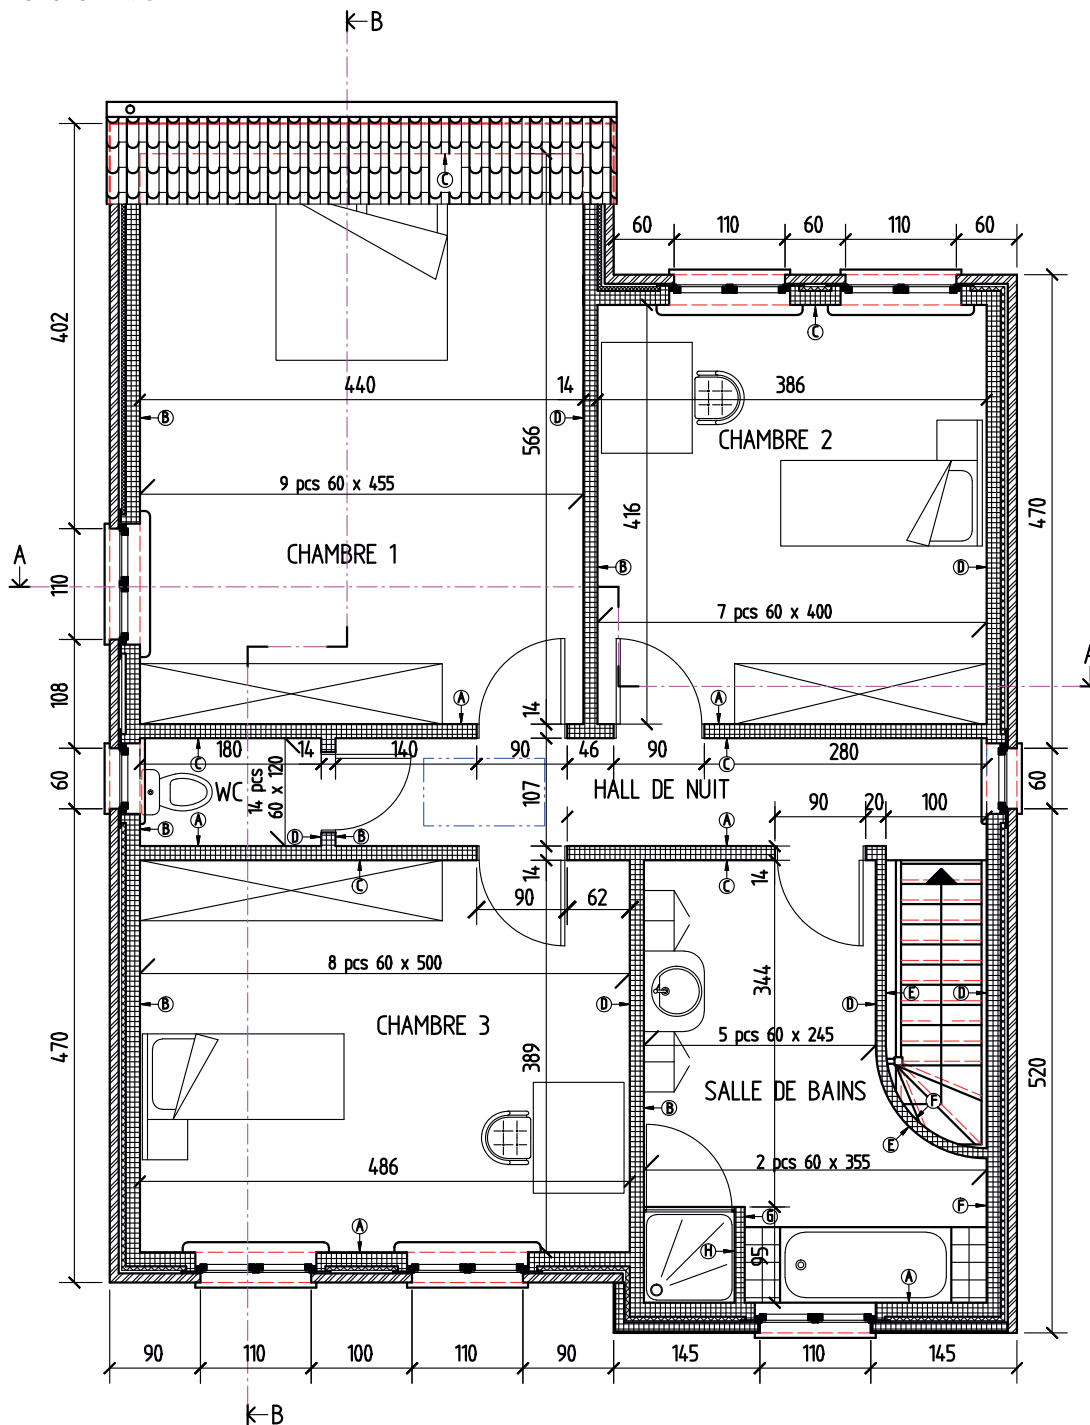

Plan de l'étage avec identification des murs

